



DCM-PRO SISTĒMA


VISI VEIDI

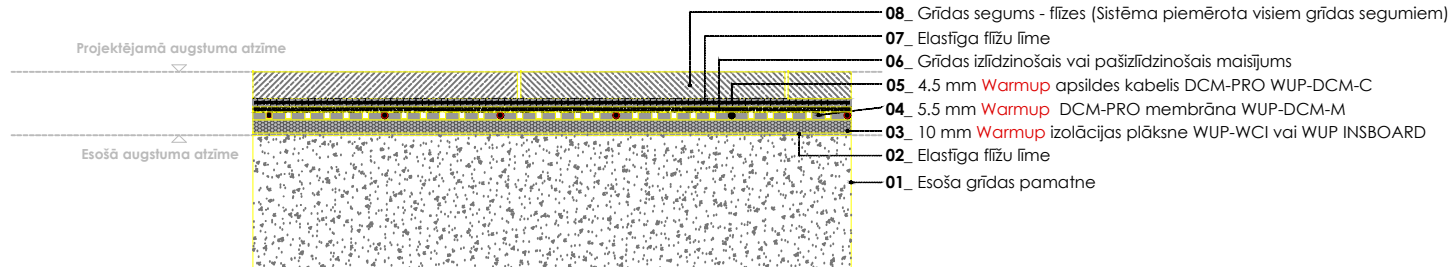

WARMUP DCM-PRO SISTĒMA.
Betona konstrukciju grīdas ar flīžu segumu (ar **Warmup** izolācijas plāksnēm)

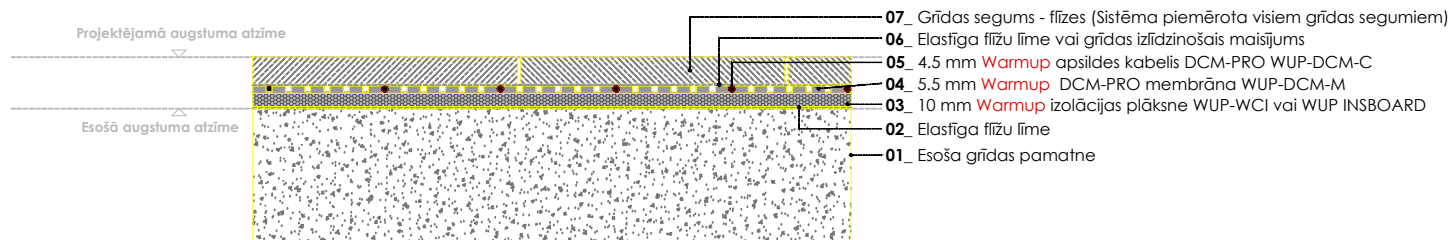

WARMUP DCM-PRO SISTĒMA.
Betona konstrukciju grīdas ar flīžu segumu (ar **Warmup** izolācijas plāksnēm)

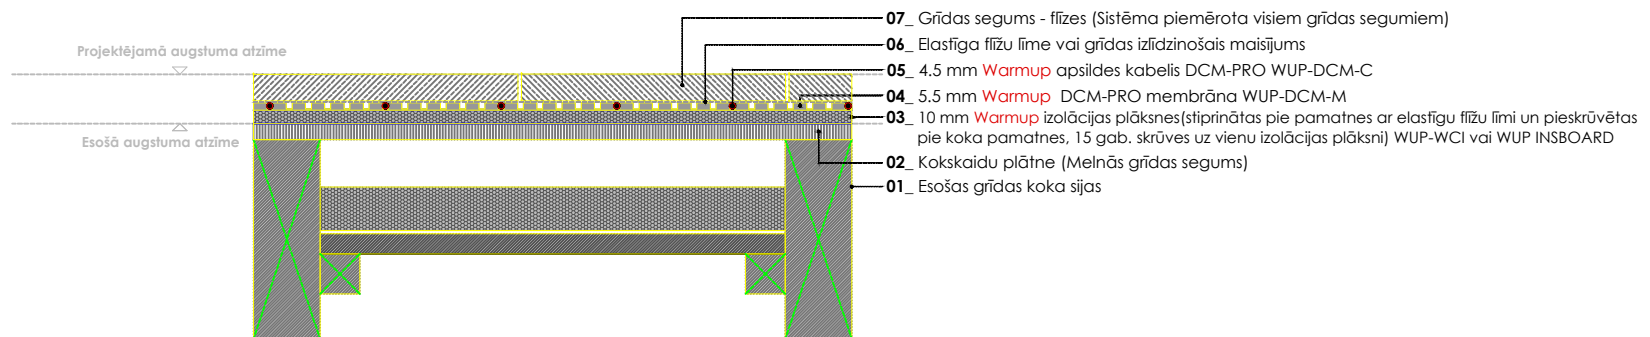

WARMUP DCM-PRO SISTĒMA.
Koka konstrukcijas grīdas ar flīžu segumu (ar **Warmup** izolācijas plāksnēm)